

**PL-00.017, 3.5-ZIMMER**

via Bosia 5E

**WOHNFLÄCHE** ca. 82m<sup>2</sup>



**TERRASSE** 17m<sup>2</sup> + 20m<sup>2</sup>

**GEBÄUDE** E

**GESCHOSS** EG

**TYPENGLEICHE WOHNUNGEN**


—

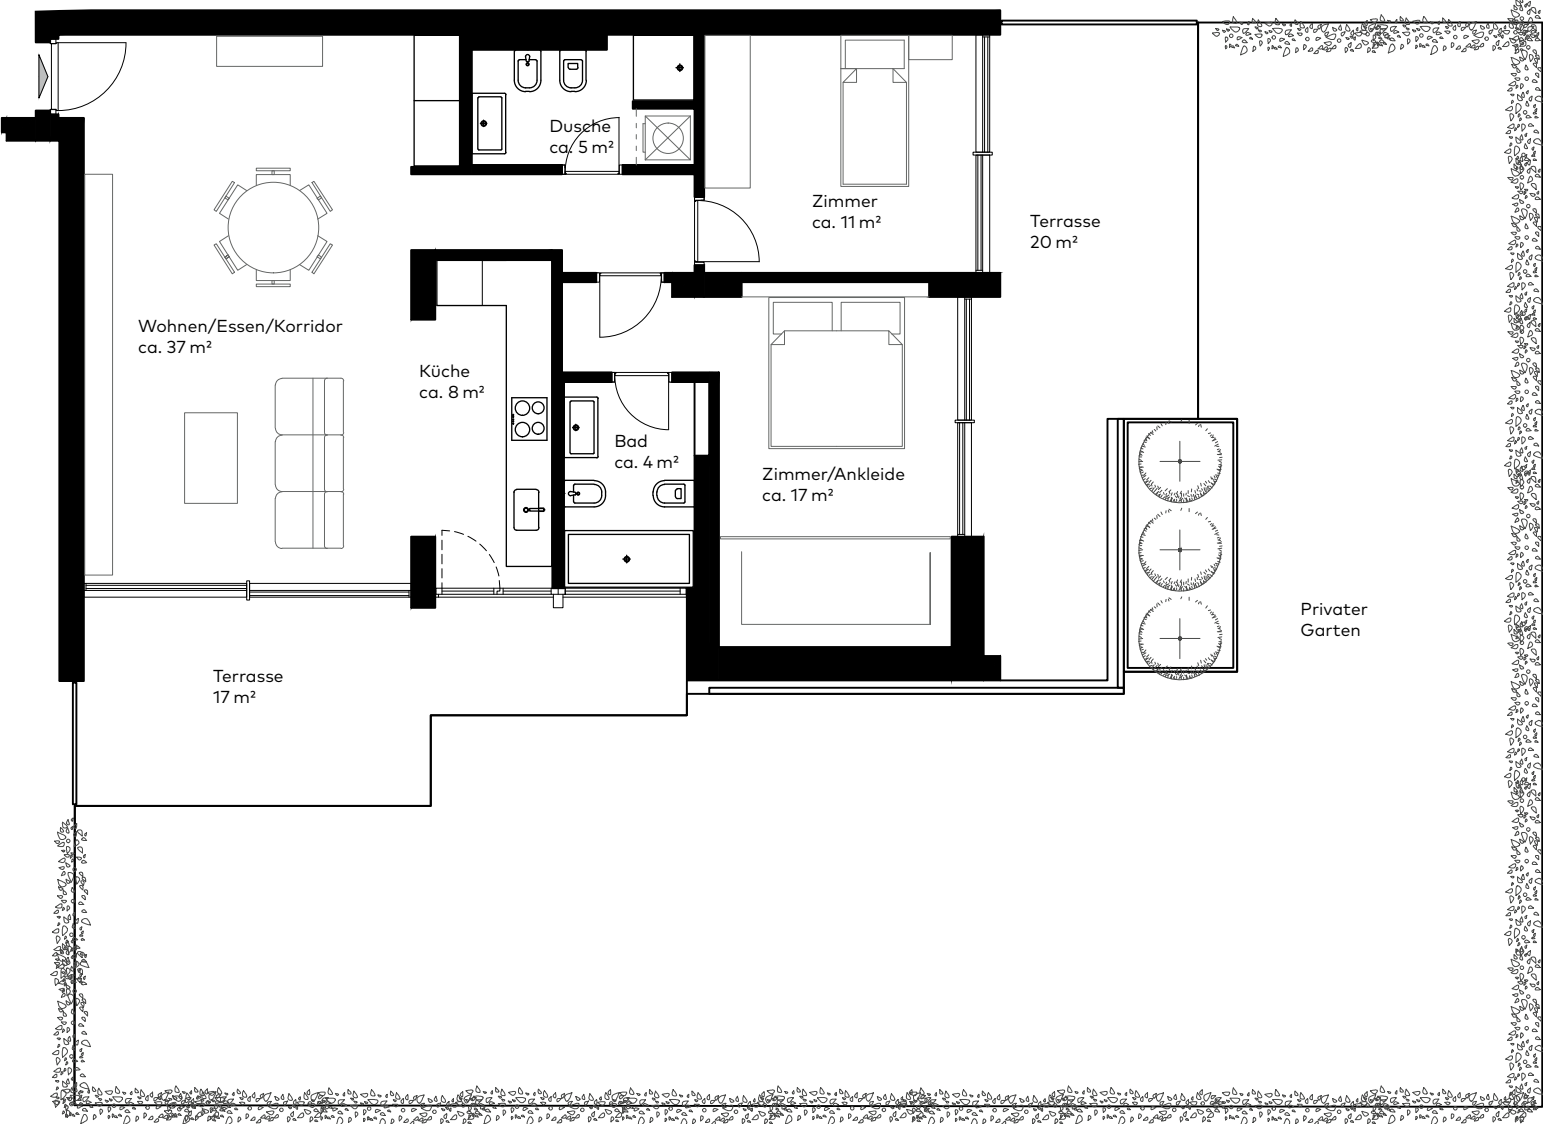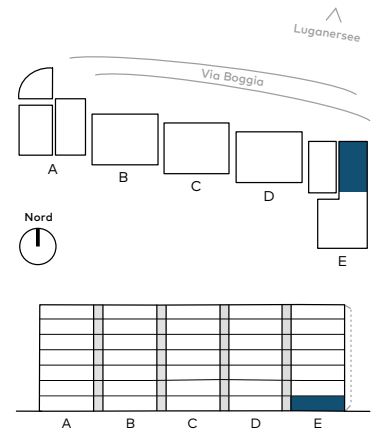

**BERATUNG UND VERKAUF**

Parco Lago SA  
Via Bosia 4  
CH-6900 Paradiso

+41 091 980 48 89  
info@parcolagoparadiso.ch  
www.parcolagoparadiso.ch

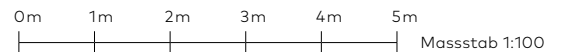

Ein Projekt der PSP Swiss Property in Zusammenarbeit mit Renzetti & Partners SA

Stand Februar 2019. Alle Angaben, Pläne, Zeichnungen usw. sind unverbindlich. Die Möblierung auf den Plänen und die Visualisierungen dienen als Beispiele und zeigen nicht immer den endgültigen Ausbau. Änderungen bleiben bis Bauvollendung vorbehalten.