

PL-01.022, 2.5-ZIMMER

via Bosia 5B

OPTIONAL 3.5-Zimmer, ca. 74m²

WOHNFLÄCHE ca. 54m²



TERRASSE 10m²

GEBÄUDE B

GESCHOSS 1.OG

TYPENGLEICHE WOHNUNGEN

	PL-01.026	
PL-02.043	PL-02.047	PL-02.051
PL-03.064	PL-03.068	PL-03.072
PL-04.085	PL-04.089	PL-04.093
PL-05.106	PL-05.110	PL-05.114

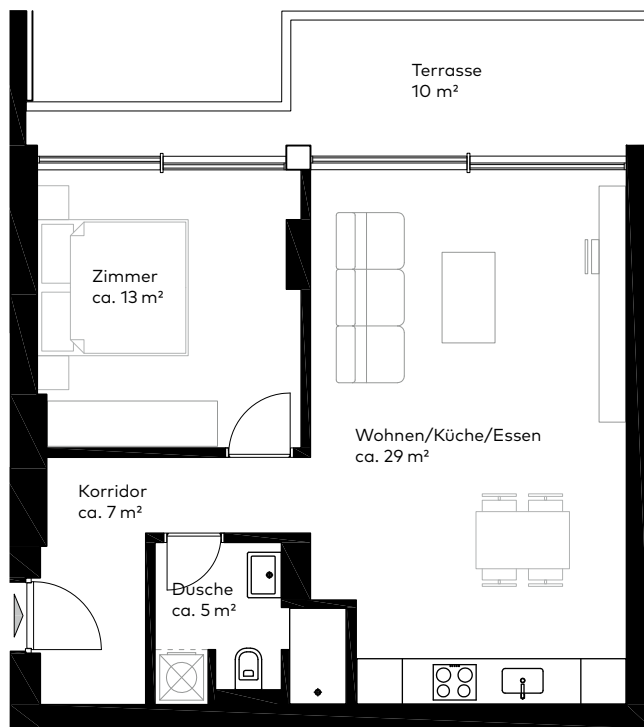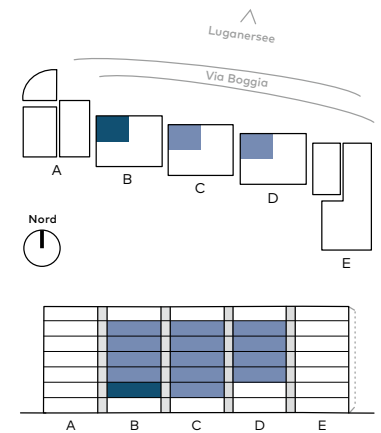

0m 1m 2m 3m 4m 5m
Massstab 1:100

BERATUNG UND VERKAUF

Parco Lago SA +41 091 980 48 89
Via Bosia 4 info@parcolagoparadiso.ch
CH-6900 Paradiso www.parcolagoparadiso.ch

Ein Projekt der PSP Swiss Property in Zusammenarbeit mit Renzetti & Partners SA

Stand Februar 2019. Alle Angaben, Pläne, Zeichnungen usw. sind unverbindlich. Die Möblierung auf den Plänen und die Visualisierungen dienen als Beispiele und zeigen nicht immer den endgültigen Ausbau. Änderungen bleiben bis Bauvollendung vorbehalten.