

## PL-01.030, 3.5-ZIMMER

via Bosia 5D

**WOHNFLÄCHE** ca. 74m<sup>2</sup>

**TERRASSE** 14m<sup>2</sup>

**GEBÄUDE D**

**GESCHOSS 1.OG**

### TYPENGLEICHE WOHNUNGEN

PL-01.022

PL-02.043

PL-03.064

PL-04.085

PL-05.106

PL-02.047

PL-03.068

PL-04.089



PL-05.110

PL-02.051

PL-03.072

PL-04.093

PL-05.114

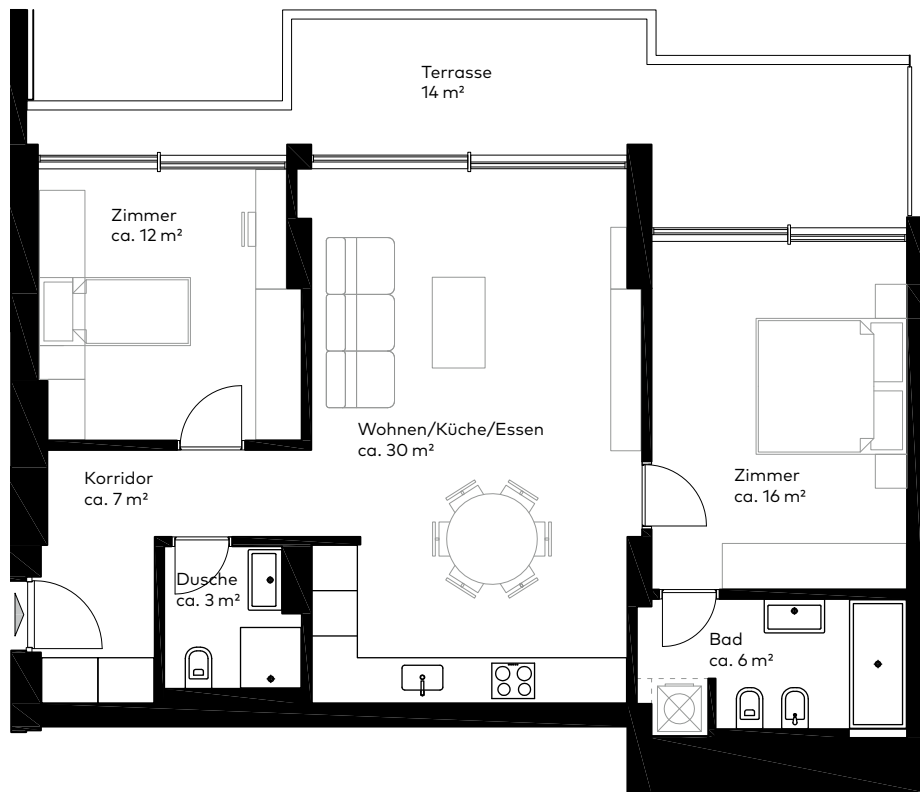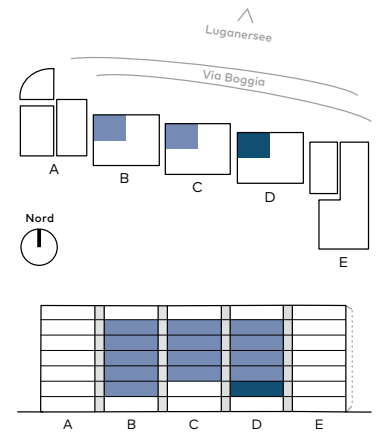

0m 1m 2m 3m 4m 5m  
Massstab 1:100

### BERATUNG UND VERKAUF

Parco Lago SA

Via Bosia 4

CH-6900 Paradiso

+41 091 980 48 89

info@parcolagoparadiso.ch

www.parcolagoparadiso.ch

Ein Projekt der PSP Swiss Property in Zusammenarbeit mit Renzetti & Partners SA

Stand Februar 2019. Alle Angaben, Pläne, Zeichnungen usw. sind unverbindlich. Die Möblierung auf den Plänen und die Visualisierungen dienen als Beispiele und zeigen nicht immer den endgültigen Ausbau. Änderungen bleiben bis Bauvollendung vorbehalten.