

PL-02.043, 2.5-ZIMMER

via Bosia 5B

OPTIONAL 3.5-Zimmer, ca. 74m²

WOHNFLÄCHE ca. 54m²



TERRASSE 10m²

GEBÄUDE B

GESCHOSS 2.OG

TYPENGLEICHE WOHNUNGEN

| | | |
|-----------|-----------|-----------|
| PL-01.022 | PL-01.026 | |
| | PL-02.047 | PL-02.051 |
| PL-03.064 | PL-03.068 | PL-03.072 |
| PL-04.085 | PL-04.089 | PL-04.093 |
| PL-05.106 | PL-05.110 | PL-05.114 |

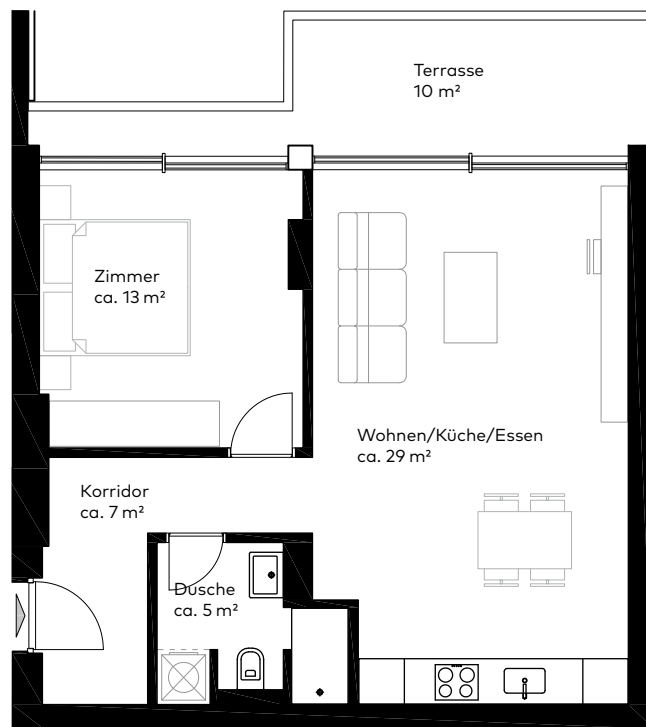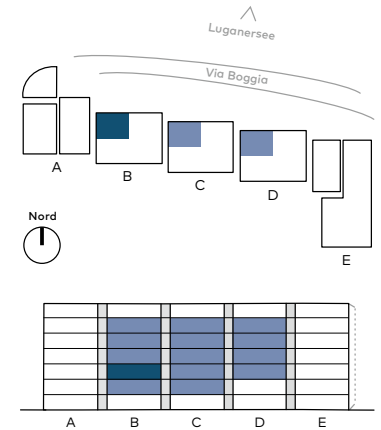

0m 1m 2m 3m 4m 5m
Massstab 1:100

BERATUNG UND VERKAUF

Parco Lago SA +41 091 980 48 89
Via Bosia 4 info@parcolagoparadiso.ch
CH-6900 Paradiso www.parcolagoparadiso.ch

Ein Projekt der PSP Swiss Property in Zusammenarbeit mit Renzetti & Partners SA

Stand Februar 2019. Alle Angaben, Pläne, Zeichnungen usw. sind unverbindlich. Die Möblierung auf den Plänen und die Visualisierungen dienen als Beispiele und zeigen nicht immer den endgültigen Ausbau. Änderungen bleiben bis Bauvollendung vorbehalten.