

PL-03.064, 2.5-ZIMMER

via Bosia 5B

OPTIONAL 3.5-Zimmer, ca. 74m²

WOHNFLÄCHE ca. 54m²

TERRASSE 7m²

GEBÄUDE B

GESCHOSS 3.OG

TYPENGLEICHE WOHNUNGEN



PL-01.022 PL-01.026

PL-02.043 PL-02.047 PL-02.051

PL-03.068 PL-03.072

PL-04.085 PL-04.089 PL-04.093

PL-05.106 PL-05.110 PL-05.114

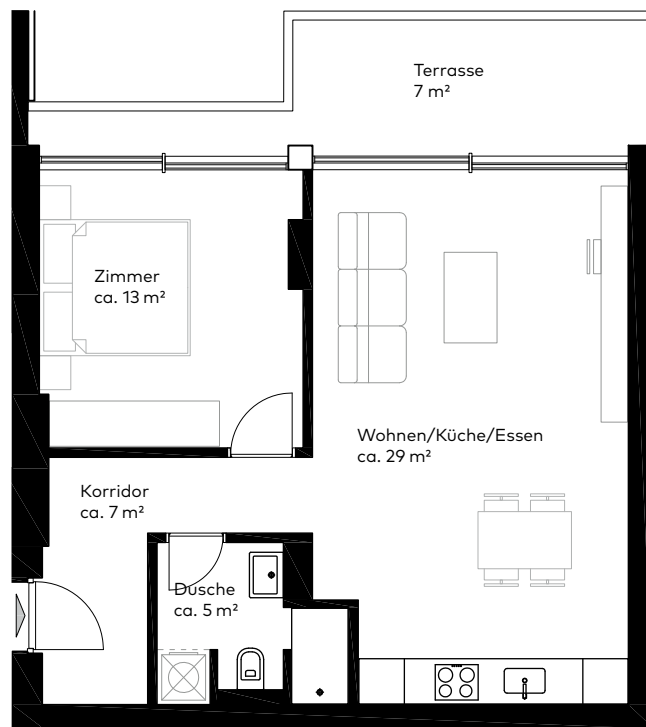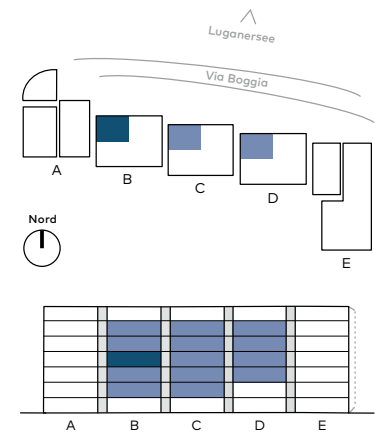

0m 1m 2m 3m 4m 5m
Massstab 1:100

BERATUNG UND VERKAUF

Parco Lago SA

Via Bosia 4

CH-6900 Paradiso

+41 091 980 48 89

info@parcolagoparadiso.ch

www.parcolagoparadiso.ch

Ein Projekt der PSP Swiss Property in Zusammenarbeit mit Renzetti & Partners SA

Stand Februar 2019. Alle Angaben, Pläne, Zeichnungen usw. sind unverbindlich. Die Möblierung auf den Plänen und die Visualisierungen dienen als Beispiele und zeigen nicht immer den endgültigen Ausbau. Änderungen bleiben bis Bauvollendung vorbehalten.