

## PL-03.066, 3.5-ZIMMER

via Bosia 5B

**OPTIONAL** 2.5-Zimmer, ca. 55m<sup>2</sup>

**WOHNFLÄCHE** ca. 74m<sup>2</sup>



**TERRASSE** 14m<sup>2</sup>

**GEBÄUDE B**

**GESCHOSS** 3.OG

### TYPENGLEICHE WOHNUNGEN

PL-01.024	PL-01.028	PL-01.032
PL-02.045	PL-02.049	PL-02.053
	PL-03.070	PL-03.074
PL-04.087	PL-04.091	PL-04.095
PL-05.108	PL-05.112	PL-05.116

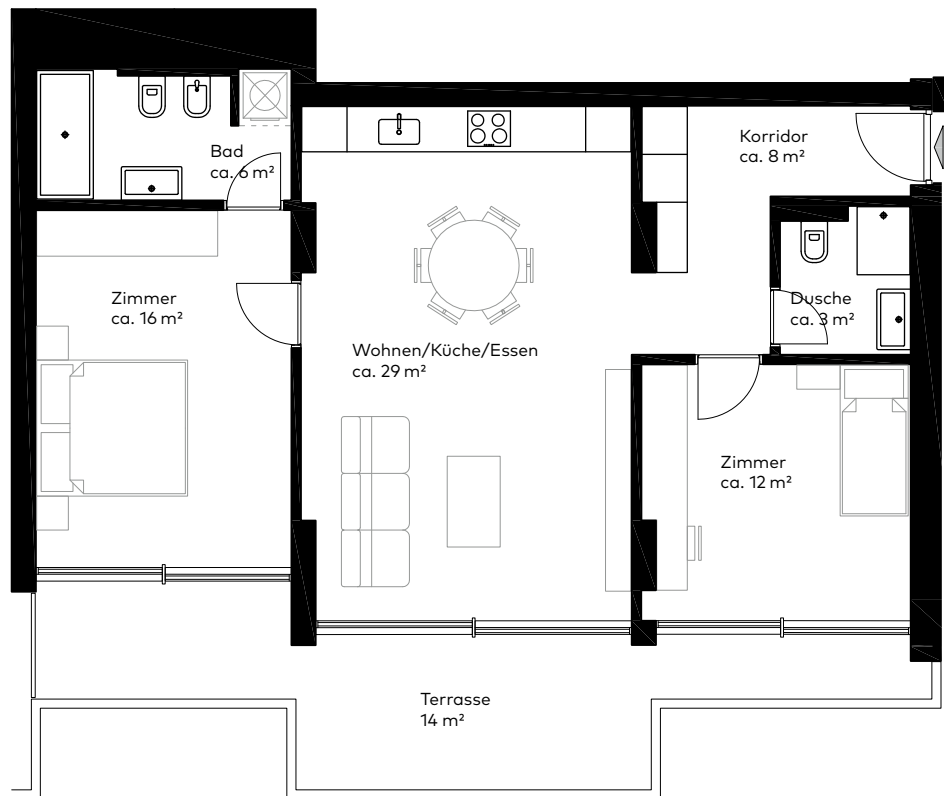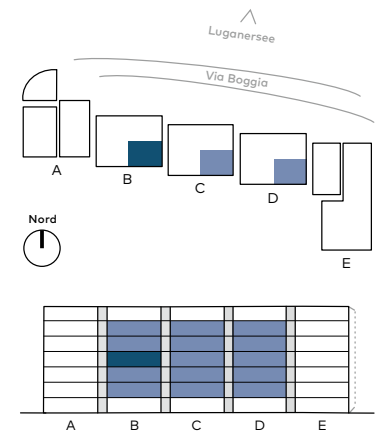

0m 1m 2m 3m 4m 5m  
Massstab 1:100

### BERATUNG UND VERKAUF

Parco Lago SA

Via Bosia 4

CH-6900 Paradiso

+41 091 980 48 89

info@parcolagoparadiso.ch

www.parcolagoparadiso.ch

Ein Projekt der PSP Swiss Property in Zusammenarbeit mit Renzetti & Partners SA

Stand Februar 2019. Alle Angaben, Pläne, Zeichnungen usw. sind unverbindlich. Die Möblierung auf den Plänen und die Visualisierungen dienen als Beispiele und zeigen nicht immer den endgültigen Ausbau. Änderungen bleiben bis Bauvollendung vorbehalten.