

PL-03.067, 4.5-ZIMMER

via Bosia 5B

OPTIONAL 3.5-Zimmer, ca. 67m²

WOHNFLÄCHE ca. 98m²



TERRASSE 24m²

GEBÄUDE B

GESCHOSS 3.OG

TYPENGLEICHE WOHNUNGEN

PL-01.025	PL-01.029	PL-01.033
PL-02.046	PL-02.050	PL-02.054
	PL-03.071	PL-03.075
PL-04.088	PL-04.092	PL-04.096
PL-05.109	PL-05.113	PL-05.117

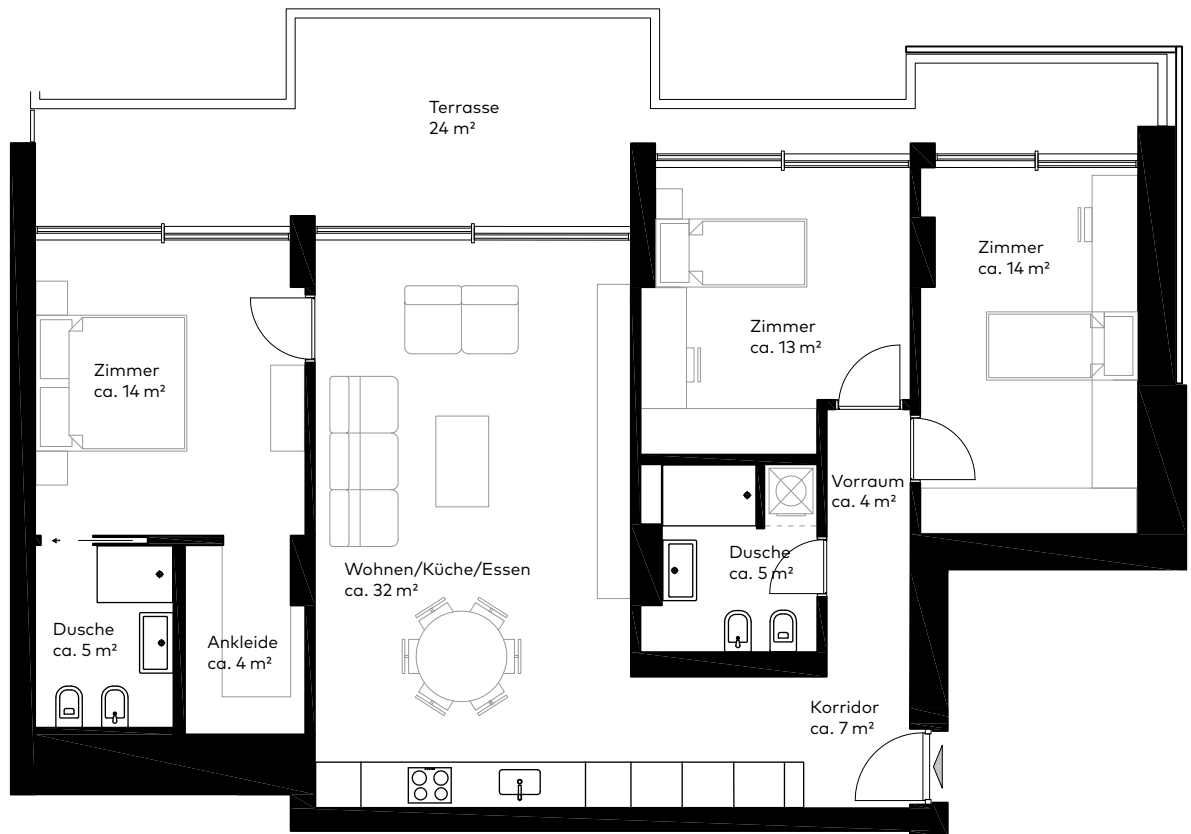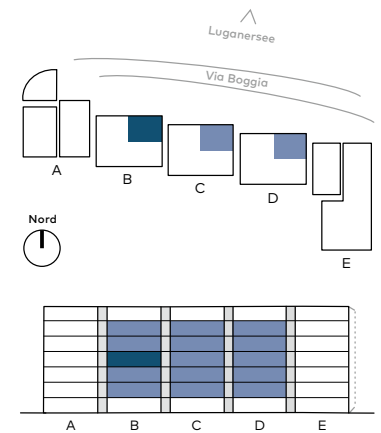

0m 1m 2m 3m 4m 5m
Massstab 1:100

BERATUNG UND VERKAUF

Parco Lago SA +41 091 980 48 89
Via Bosia 4 info@parcolagoparadiso.ch
CH-6900 Paradiso www.parcolagoparadiso.ch

Ein Projekt der PSP Swiss Property in Zusammenarbeit mit Renzetti & Partners SA

Stand Februar 2019. Alle Angaben, Pläne, Zeichnungen usw. sind unverbindlich. Die Möblierung auf den Plänen und die Visualisierungen dienen als Beispiele und zeigen nicht immer den endgültigen Ausbau. Änderungen bleiben bis Bauvollendung vorbehalten.