

PL-05.106+107, 3.5-ZIMMER

via Bosia 5B

WOHNFLÄCHE ca. 120m²




TERRASSE 16m² + 18m²

GEBÄUDE B

GESCHOSS 5.OG

TYPENGLEICHE WOHNUNGEN

PL-04.085+086

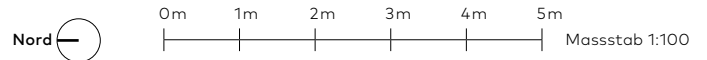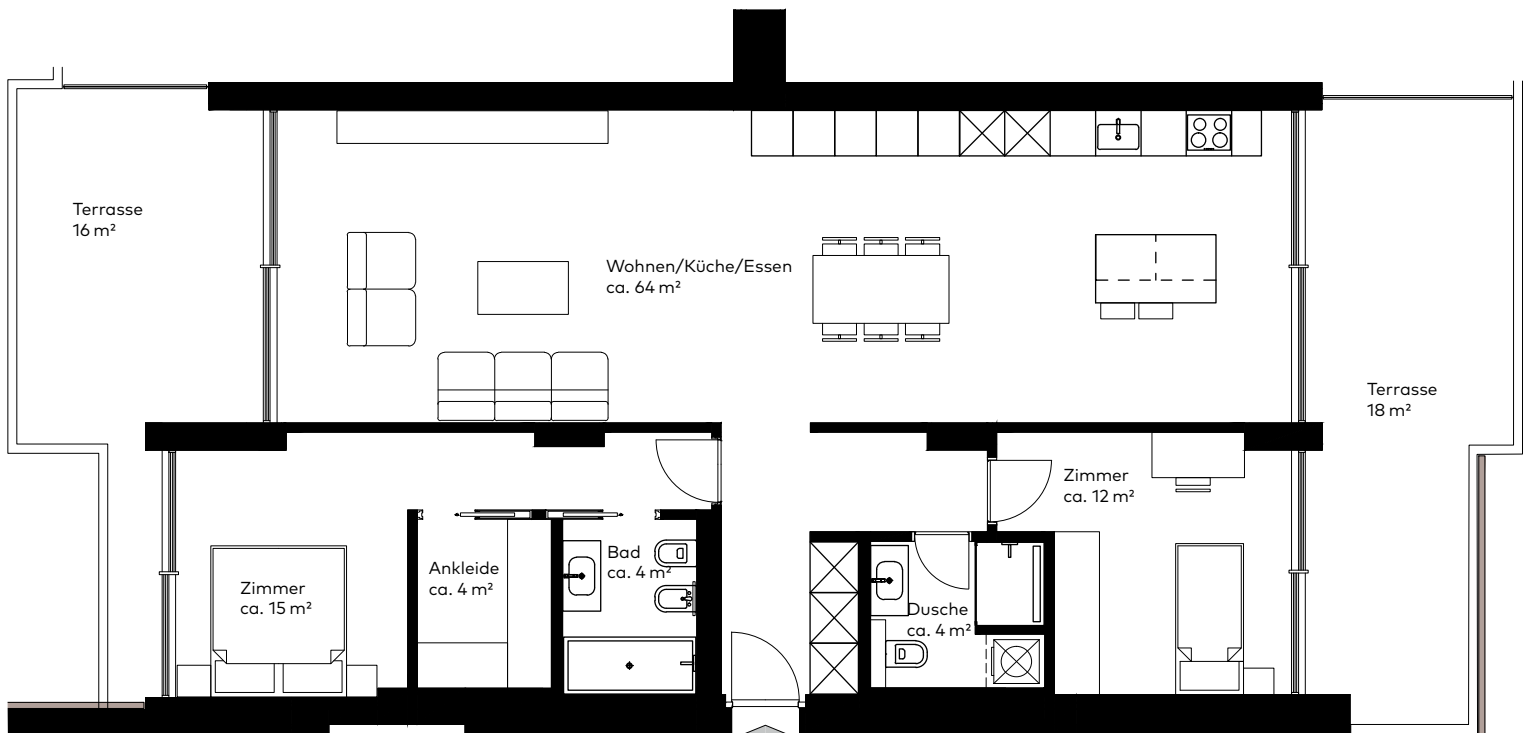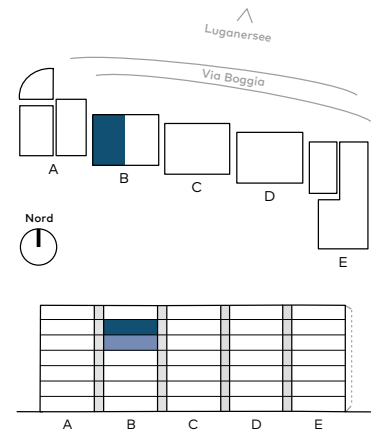

BERATUNG UND VERKAUF

Parco Lago SA

Via Bosia 4

CH-6900 Paradiso

+41 091 980 48 89

info@parcolagoparadiso.ch

www.parcolagoparadiso.ch

Ein Projekt der PSP Swiss Property in Zusammenarbeit mit Renzetti & Partners SA

Stand Mai 2020. Alle Angaben, Pläne, Zeichnungen usw. sind unverbindlich. Die Möblierung auf den Plänen und die Visualisierungen dienen als Beispiele und zeigen nicht immer den endgültigen Ausbau. Änderungen bleiben bis Bauvollendung vorbehalten.