

## PL-05.106, 2.5-ZIMMER

via Bosia 5B

**OPTIONAL** 3.5-Zimmer, ca. 74m<sup>2</sup>

**WOHNFLÄCHE** ca. 54m<sup>2</sup>

**TERRASSE** 10m<sup>2</sup>

**GEBÄUDE B**

**GESCHOSS** 5.OG

### TYPENGLEICHE WOHNUNGEN



PL-01.022      PL-01.026

PL-02.043      PL-02.047      PL-02.051

PL-03.064      PL-03.068      PL-03.072

PL-04.085      PL-04.089      PL-04.093

PL-05.110      PL-05.114

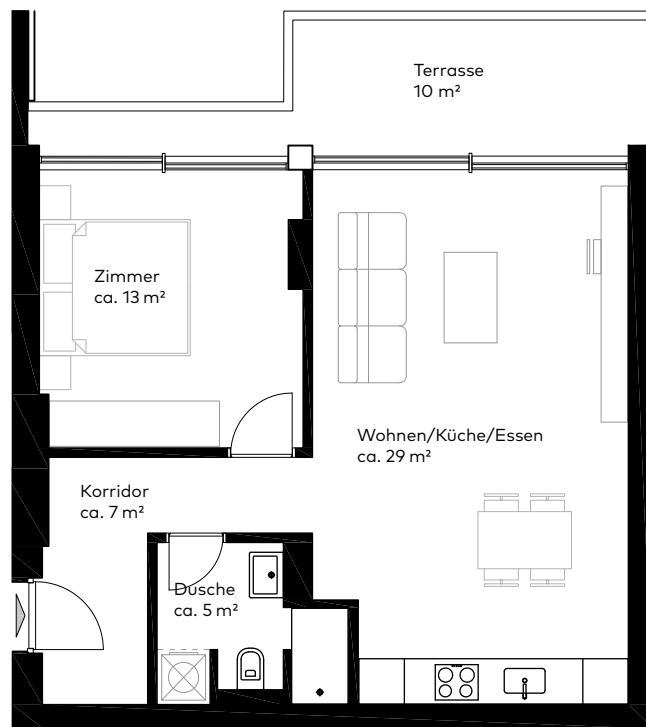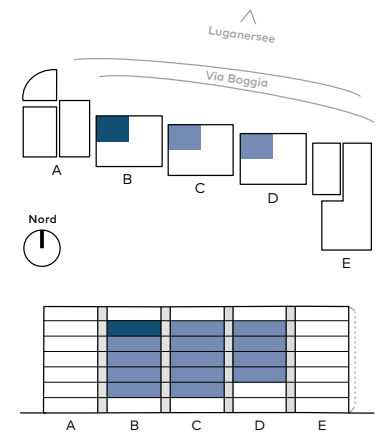

0m 1m 2m 3m 4m 5m  
Massstab 1:100

### BERATUNG UND VERKAUF

Parco Lago SA

Via Bosia 4

CH-6900 Paradiso

+41 091 980 48 89

info@parcolagoparadiso.ch

www.parcolagoparadiso.ch

Ein Projekt der PSP Swiss Property in Zusammenarbeit mit Renzetti & Partners SA

Stand Februar 2019. Alle Angaben, Pläne, Zeichnungen usw. sind unverbindlich. Die Möblierung auf den Plänen und die Visualisierungen dienen als Beispiele und zeigen nicht immer den endgültigen Ausbau. Änderungen bleiben bis Bauvollendung vorbehalten.