

PL-06.123a, 4.5-ZIMMER




via Bosia 5B

WOHNFLÄCHE ca. 250m²

TERRASSE 50m²

GEBÄUDE A

GESCHOSS Attika

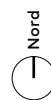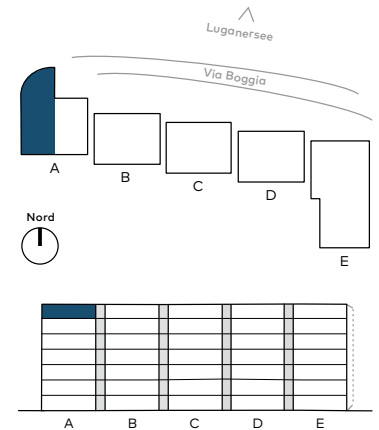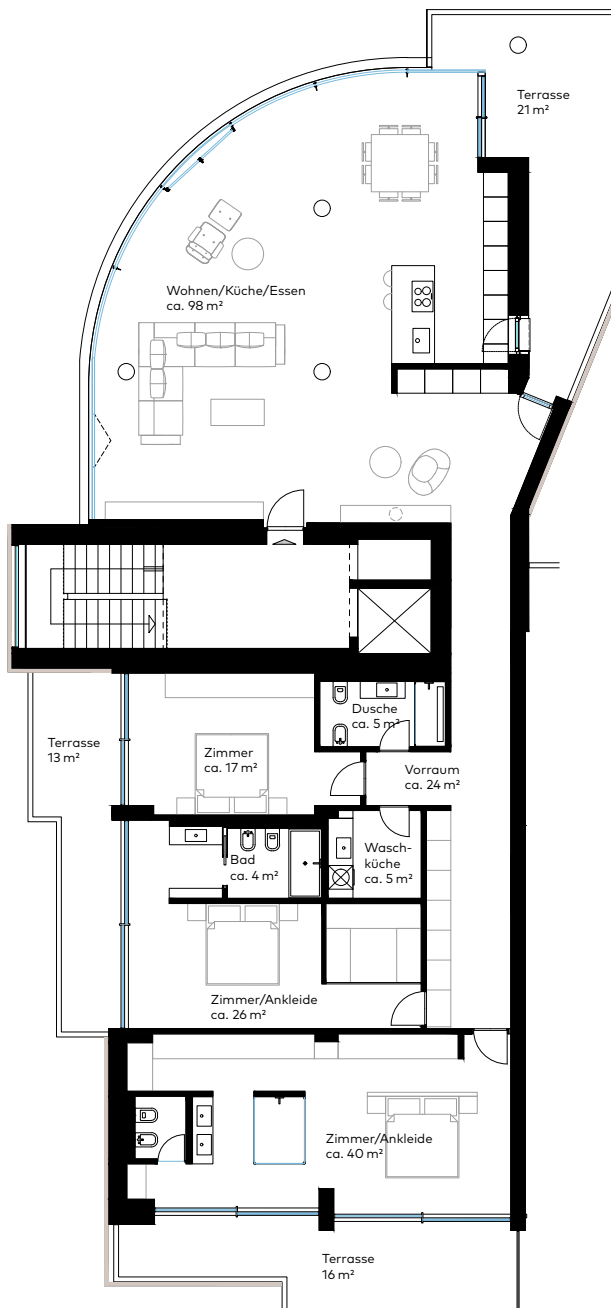

0m 1m 2m
Massstab 1:200

BERATUNG UND VERKAUF

Parco Lago SA
Via Bosia 4
CH-6900 Paradiso

+41 091 980 48 89
info@parcolagoparadiso.ch
www.parcolagoparadiso.ch

Ein Projekt der PSP Swiss Property in Zusammenarbeit mit Renzetti & Partners SA

Stand Mai 2020. Alle Angaben, Pläne, Zeichnungen usw. sind unverbindlich. Die Möblierung auf den Plänen und die Visualisierungen dienen als Beispiele und zeigen nicht immer den endgültigen Ausbau. Änderungen bleiben bis Bauvollendung vorbehalten.