

# PL-06.127, 3.5-ZIMMER



via Bosia 5C

**WOHNFLÄCHE** ca. 126m<sup>2</sup>

**TERRASSE** 47m<sup>2</sup>

**GEBÄUDE C**

**GESCHOSS** Attika

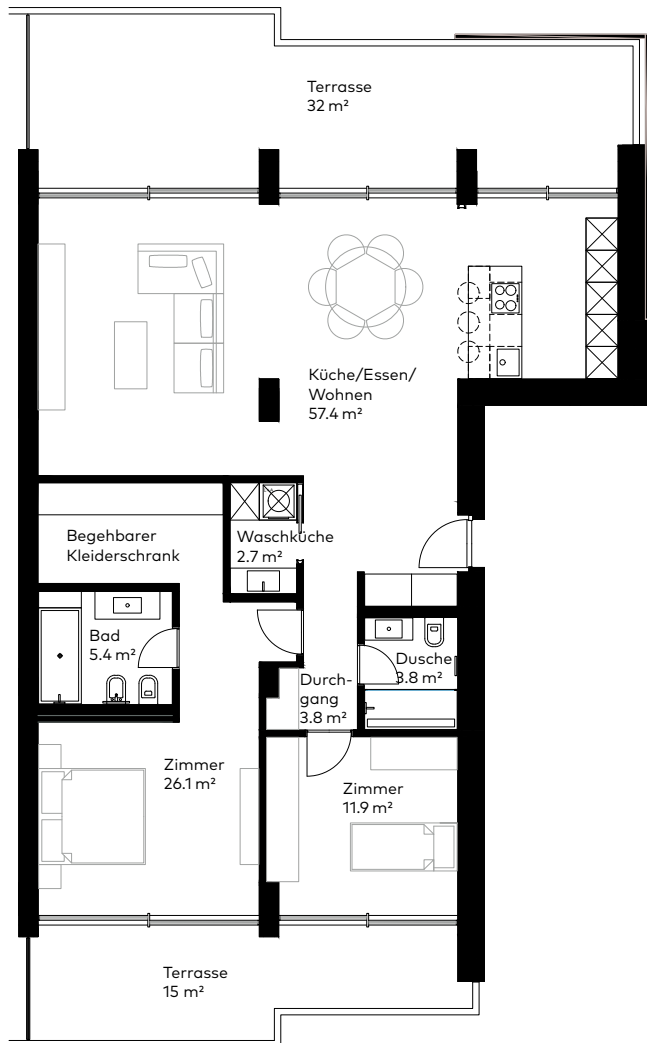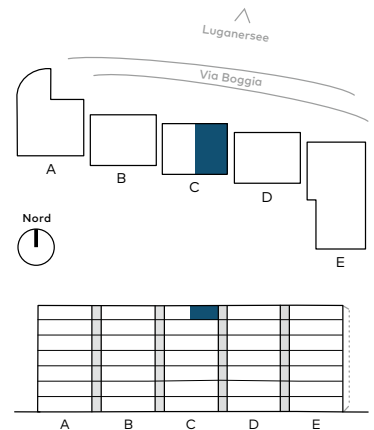

0m 1m 2m  
Massstab 1:200

## BERATUNG UND VERKAUF

Parco Lago SA

Via Bosia 4

CH-6900 Paradiso

+41 091 980 48 89

info@parcolagoparadiso.ch

www.parcolagoparadiso.ch

Ein Projekt der PSP Swiss Property in Zusammenarbeit mit Renzetti & Partners SA

Stand April 2022. Alle Angaben, Pläne, Zeichnungen usw. sind unverbindlich. Die Möblierung auf den Plänen und die Visualisierungen dienen als Beispiele und zeigen nicht immer den endgültigen Ausbau. Änderungen bleiben bis Bauvollendung vorbehalten.